
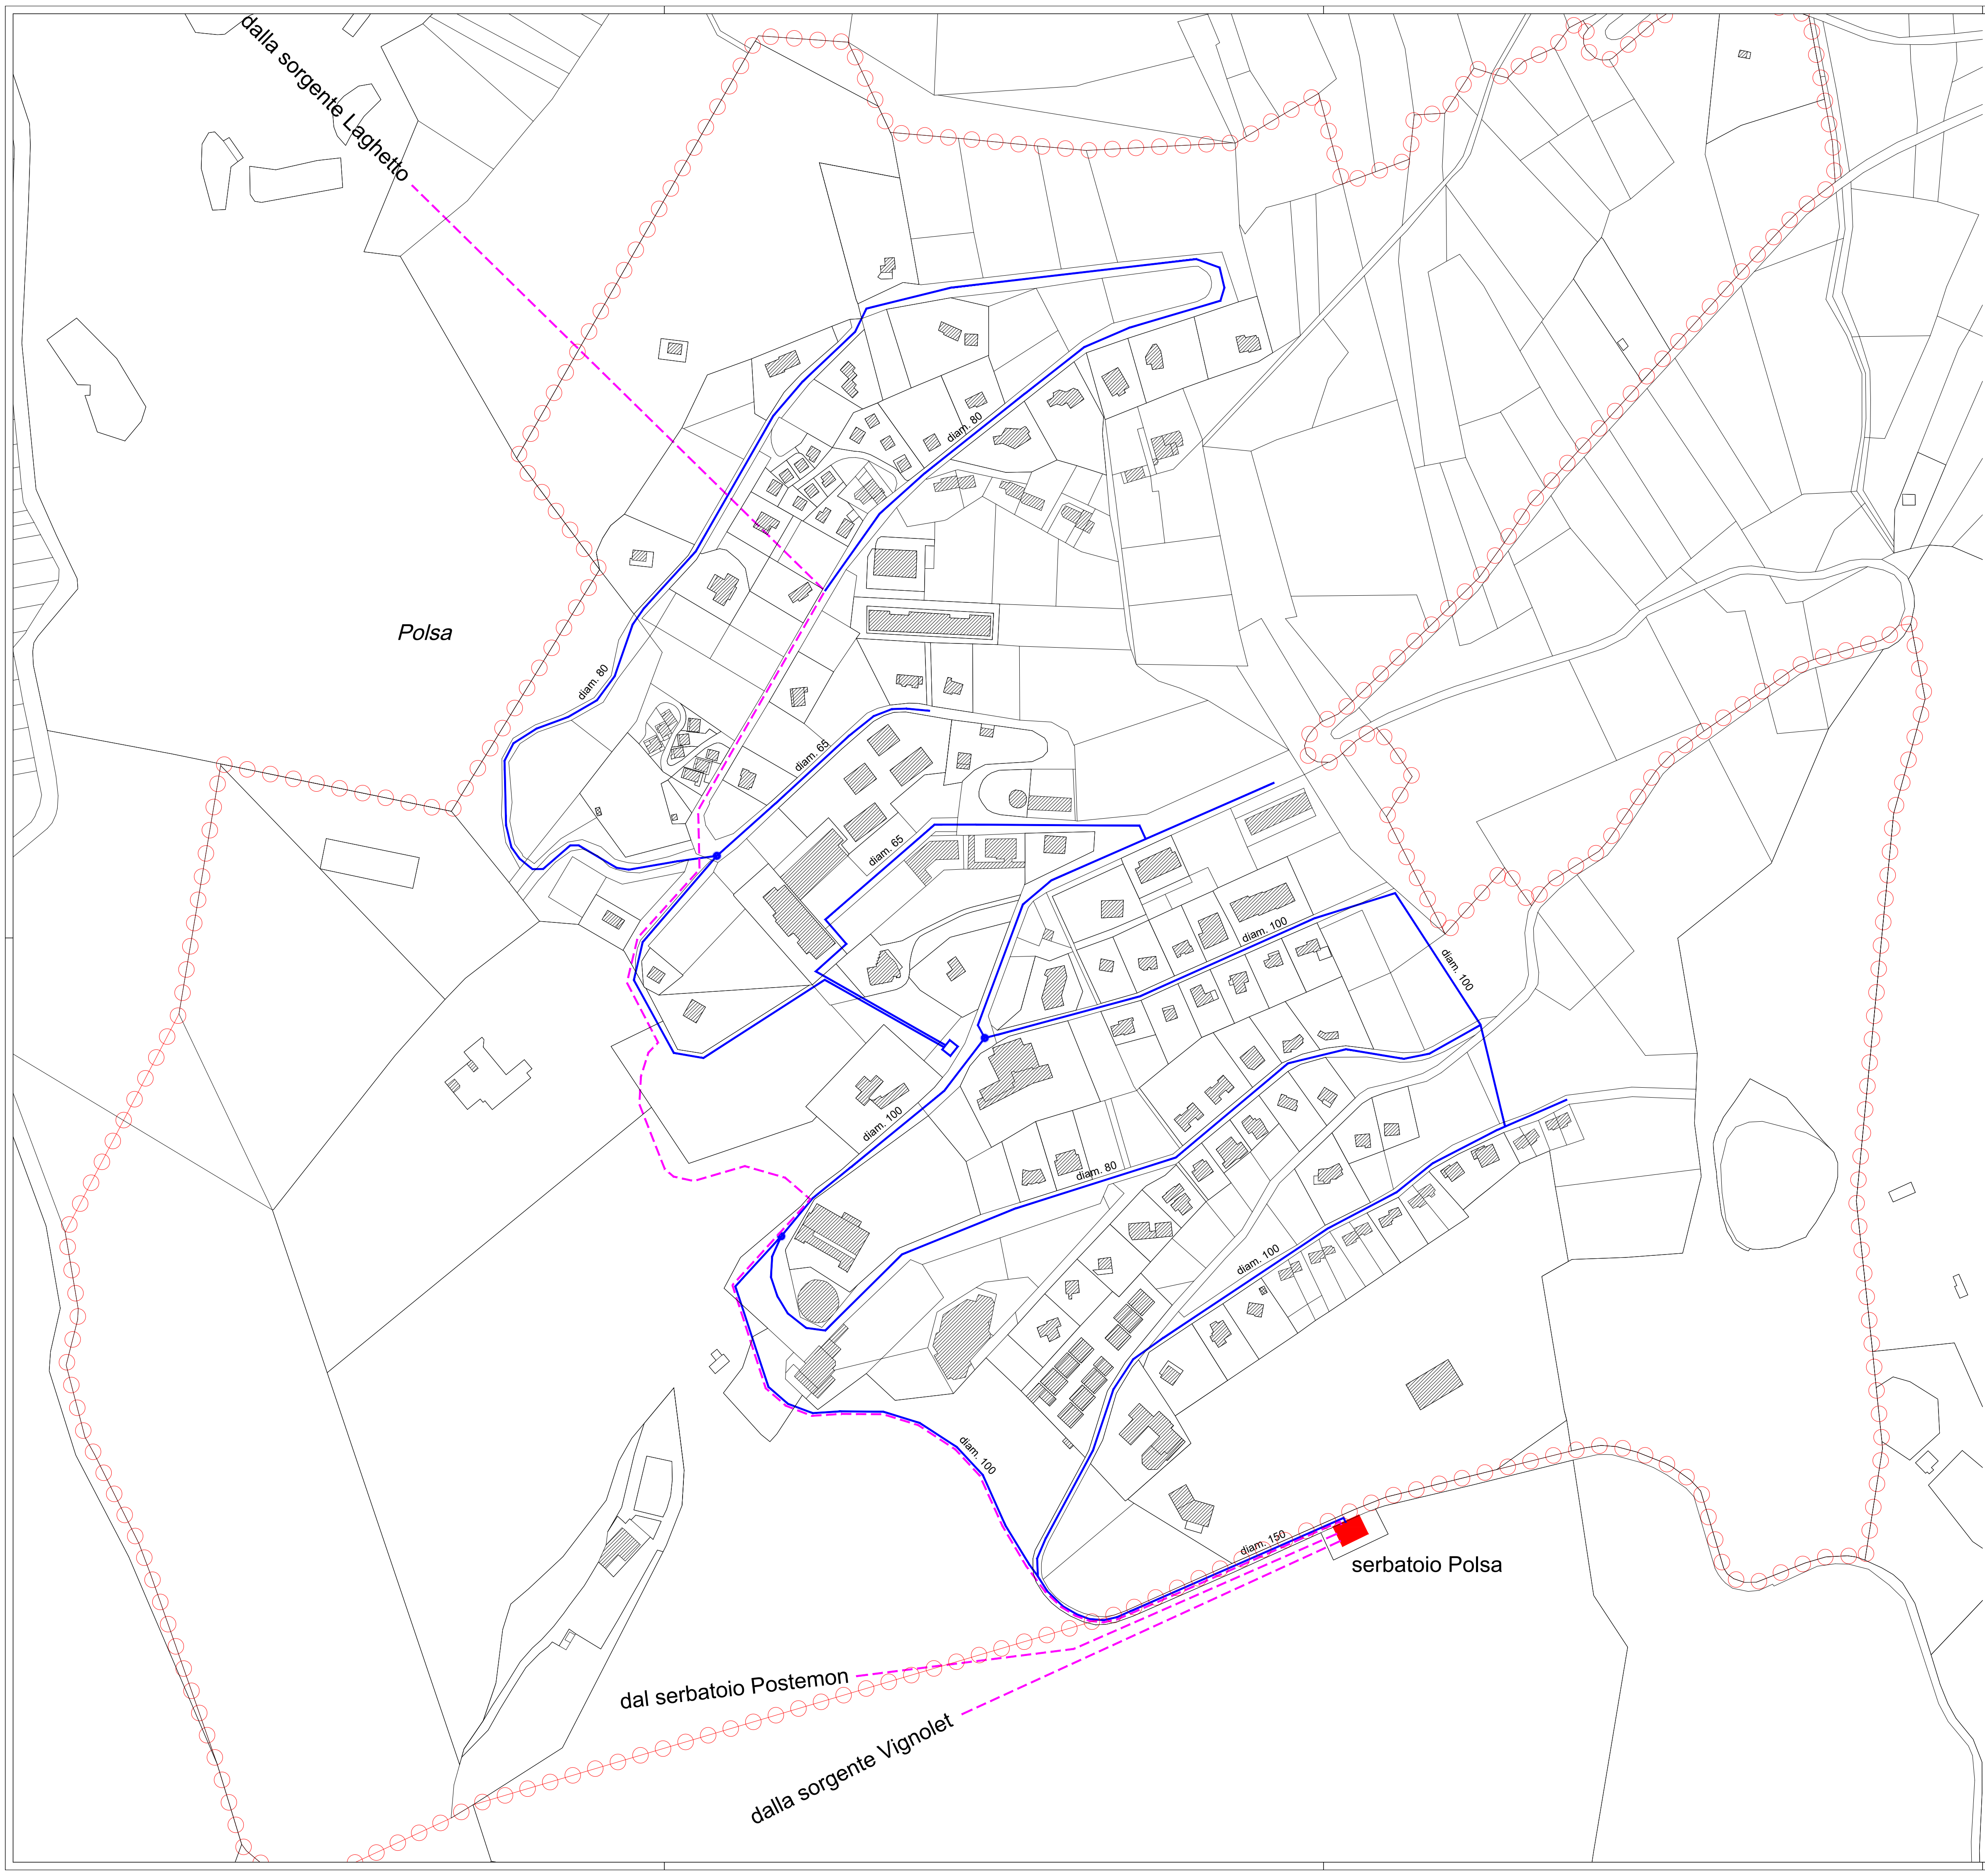
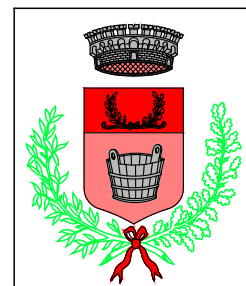


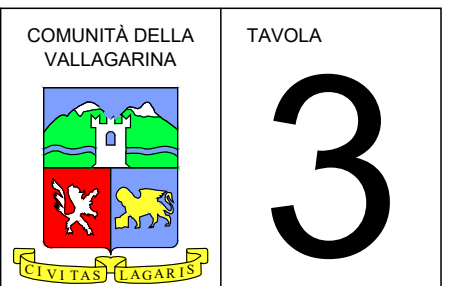

 Arch. Mario Agostini Viale N. Bolognini 48 38122 Trento studio@marioagostini.it	COMUNE DI BRENTONICO Piano Attuativo Polsa MAGGIO 2017	COMUNITÀ DELLA VALLAGARINA  TAVOLA 3
	Rete idrica esistente	SCALA 1 : 2.000